Elár.Pav. 3020 19 F1 R1

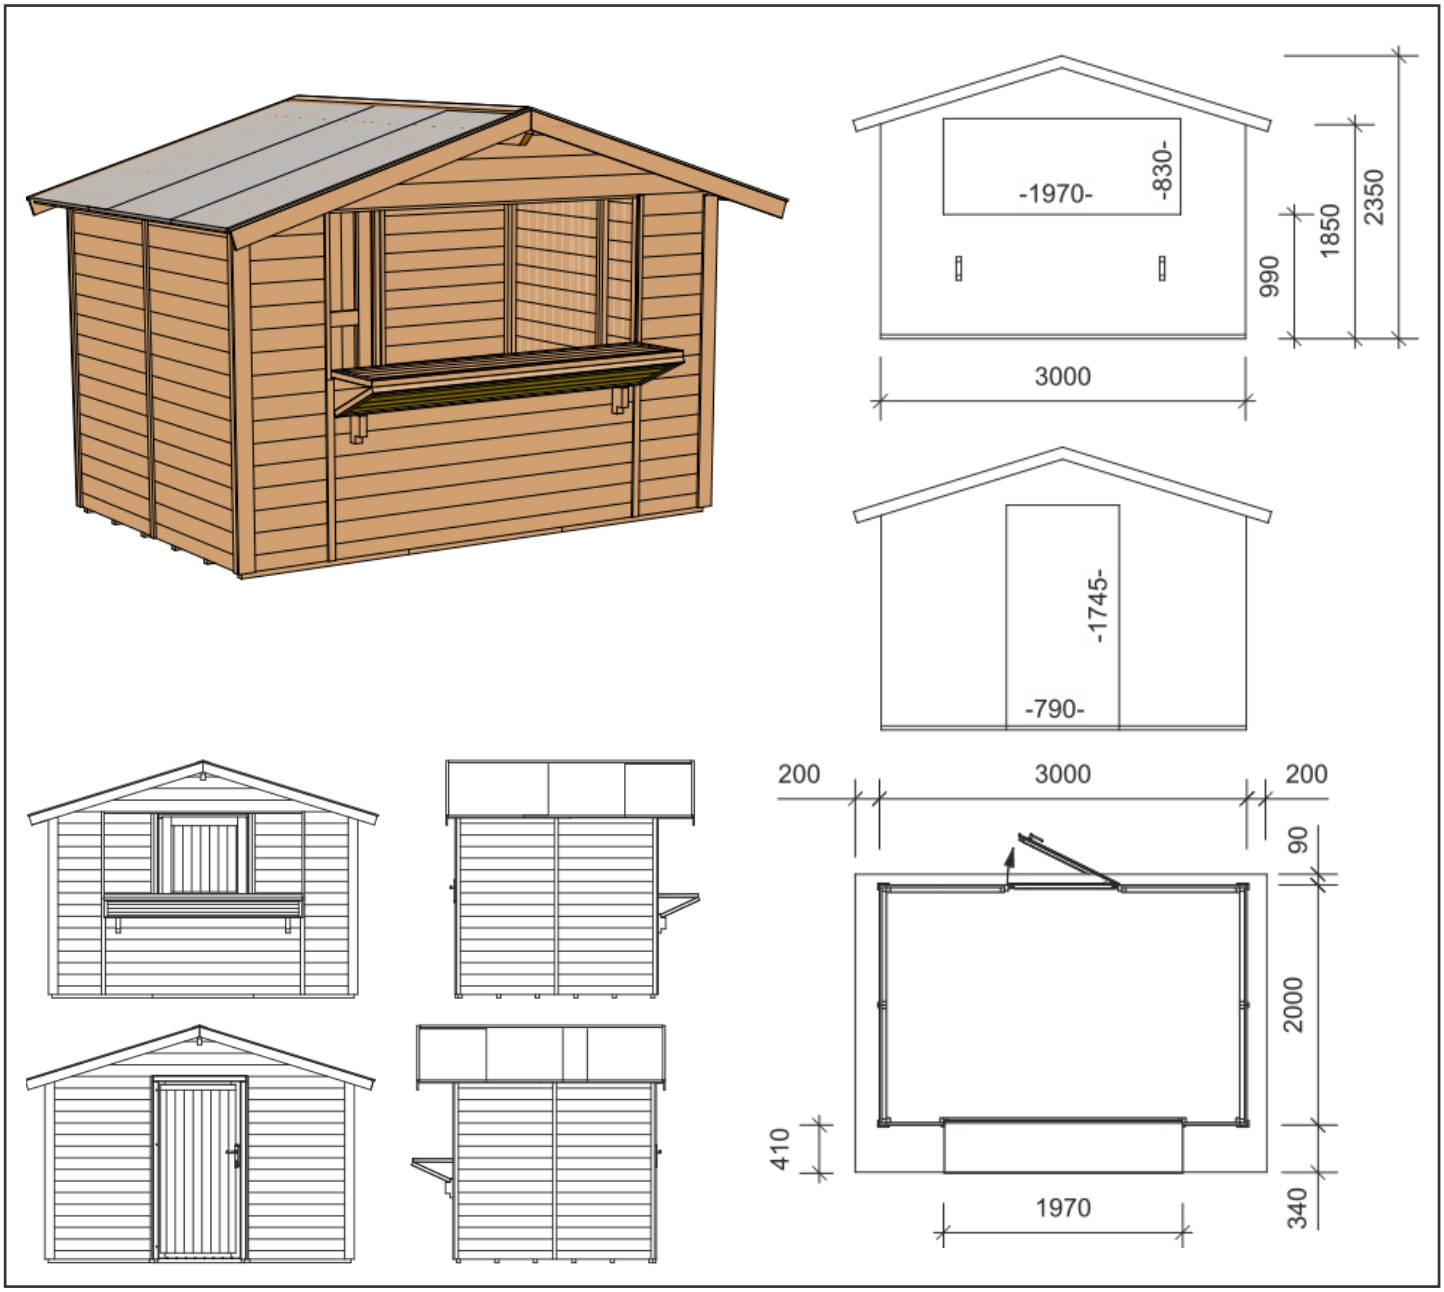

OSB 19mm / 15 mm						39 ST/LKW 13x3			
	Art. N.	Ean.N.				Ⓧ mm	Ⓨ mm	Ⓩ mm	kg
	G5965280	5999553063912	6 m²	13,2 m³	8,63m²	1020	2040	810	404

© GARTENPRO Kft.